


4. melléklet

LAKÓTELEPEK ÉPÜLETSZÍNEZÉSÉT MEGHATÁROZÓ ÖSSZETARTÓZÓ EGYSÉGEK


1. ÓBUDAI LAKÓEGYÜTTESEK

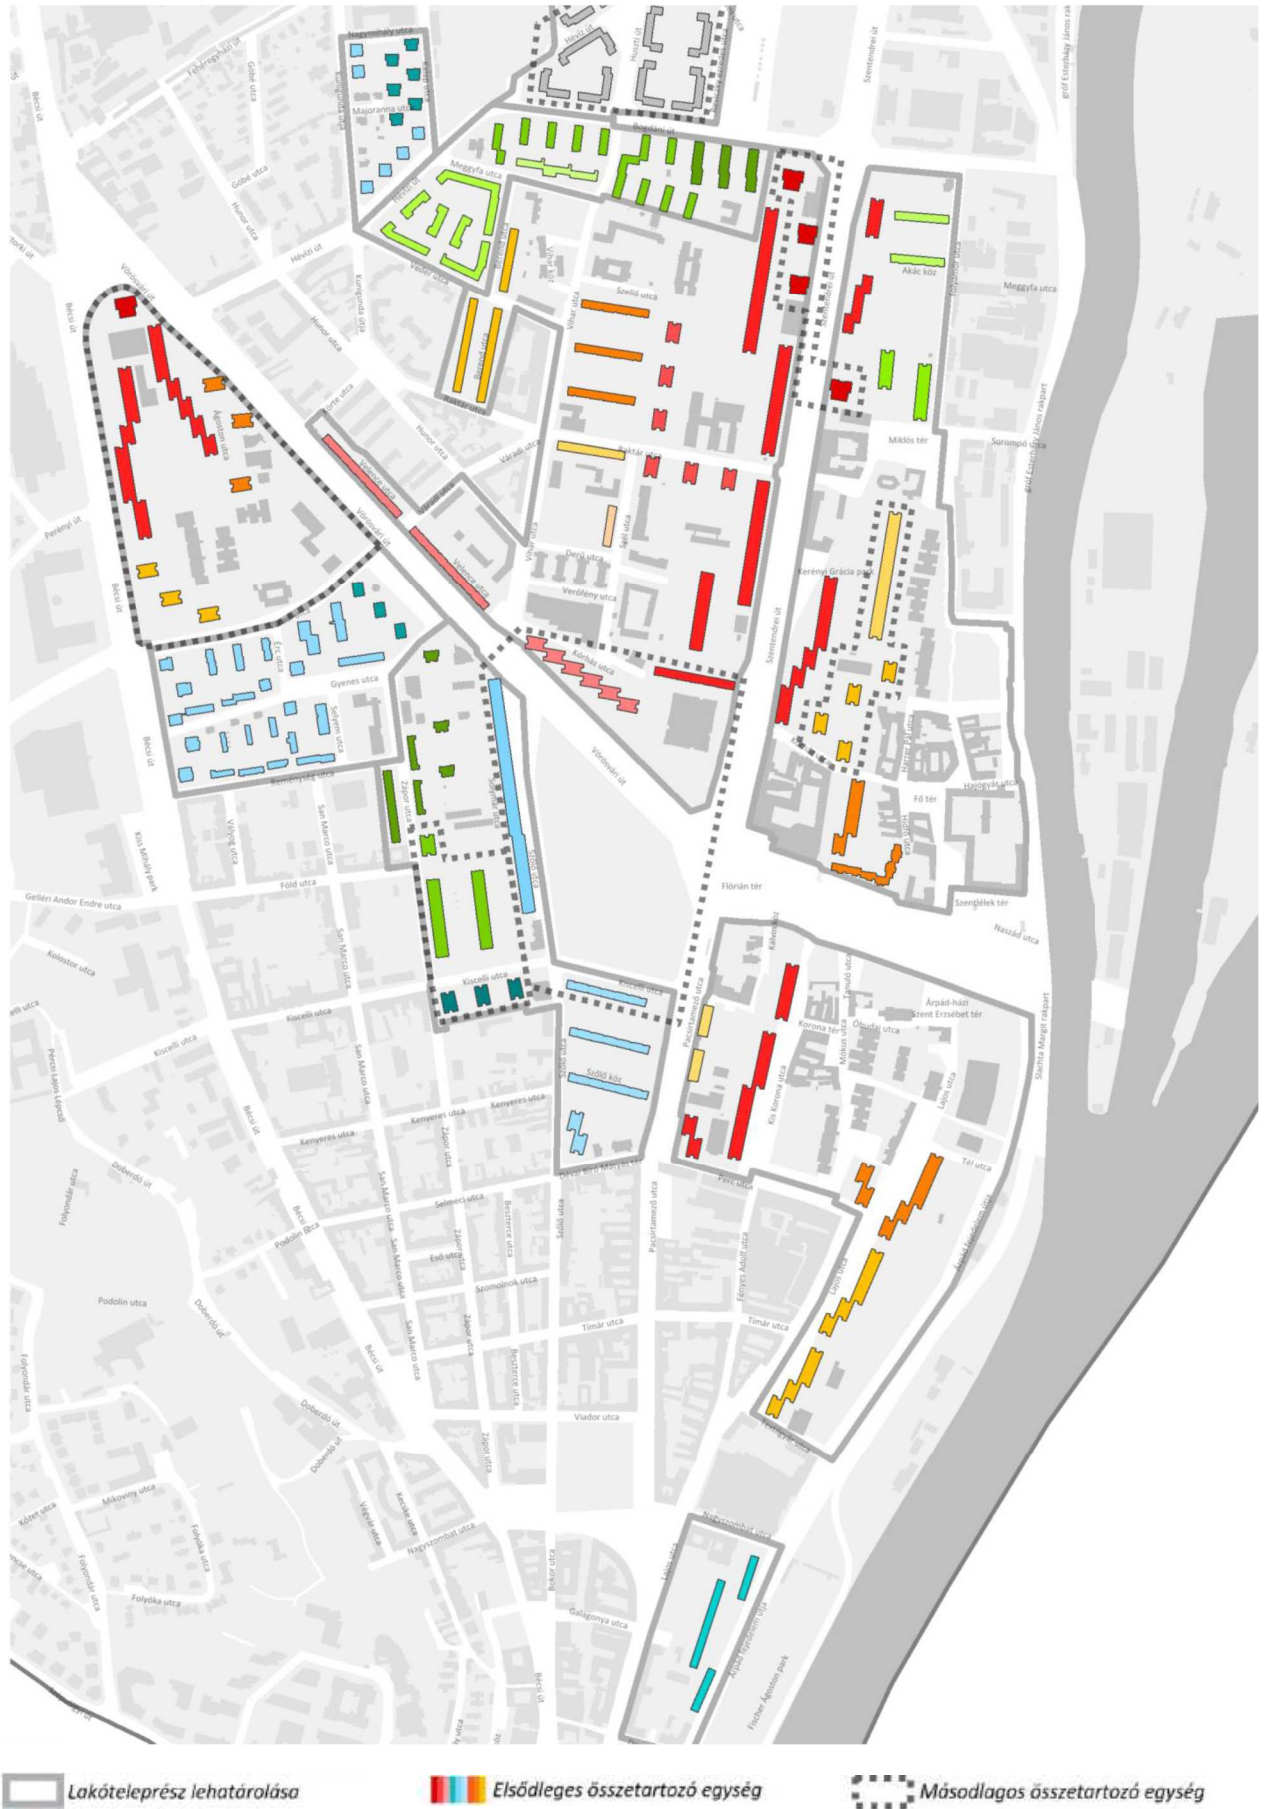

4. melléklet

LAKÓTELEPEK ÉPÜLETSZÍNEZÉSÉT MEGHATÁROZÓ ÖSSZETARTOZÓ EGYSÉGEK

2. KASZÁSDŰLŐI LAKÓTELEP

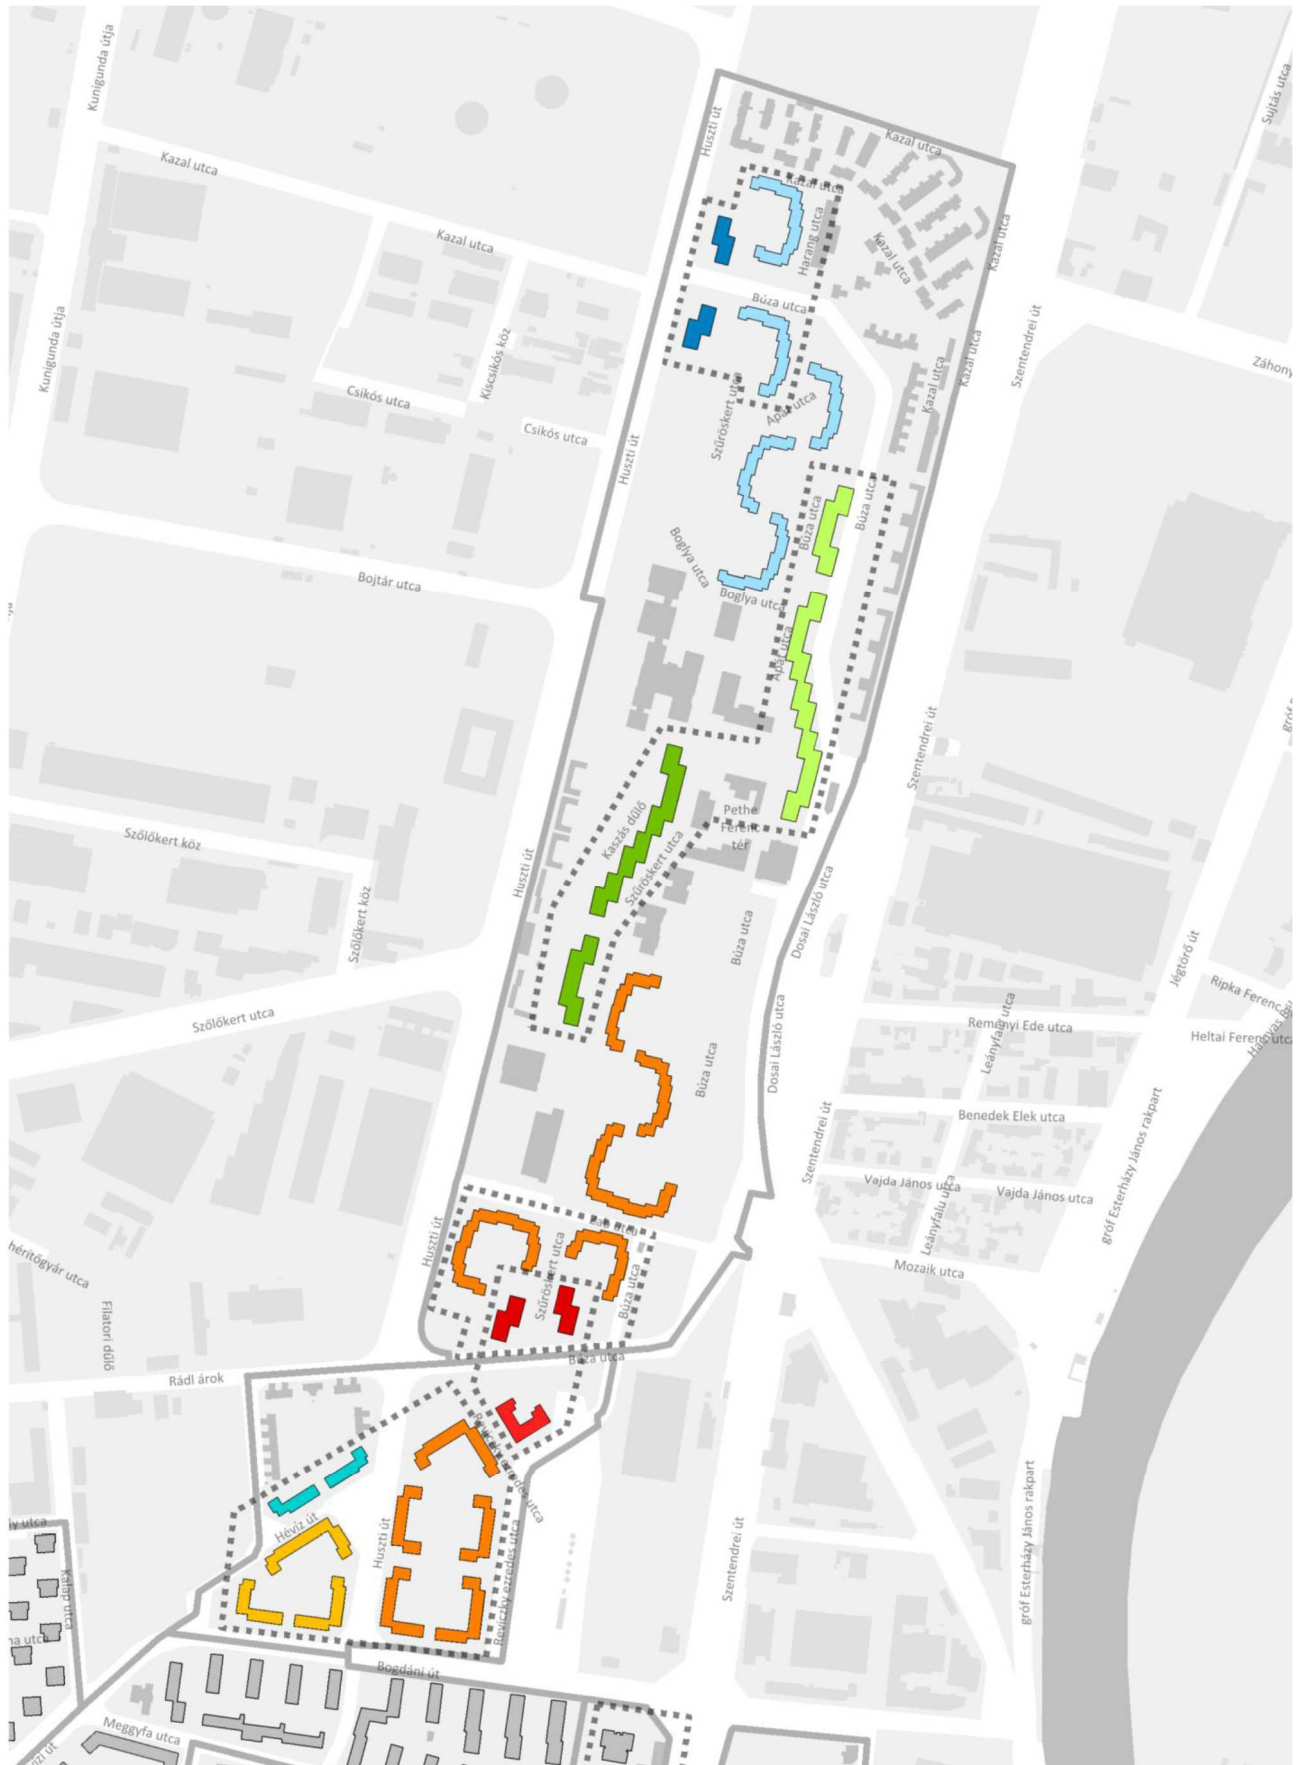

— Lakóteleprész lehatárolása


— Elsődleges összetartozó egység

— Másodlagos összetartozó egység

4. melléklet

LAKÓTELEPEK ÉPÜLETSZÍNEZÉSÉT MEGHATÁROZÓ ÖSSZETARTOZÓ EGYSÉGEK

3. BÉCSI ÚTI (GYÓGYSZERGYÁR UTCAI) LAKÓTELEP

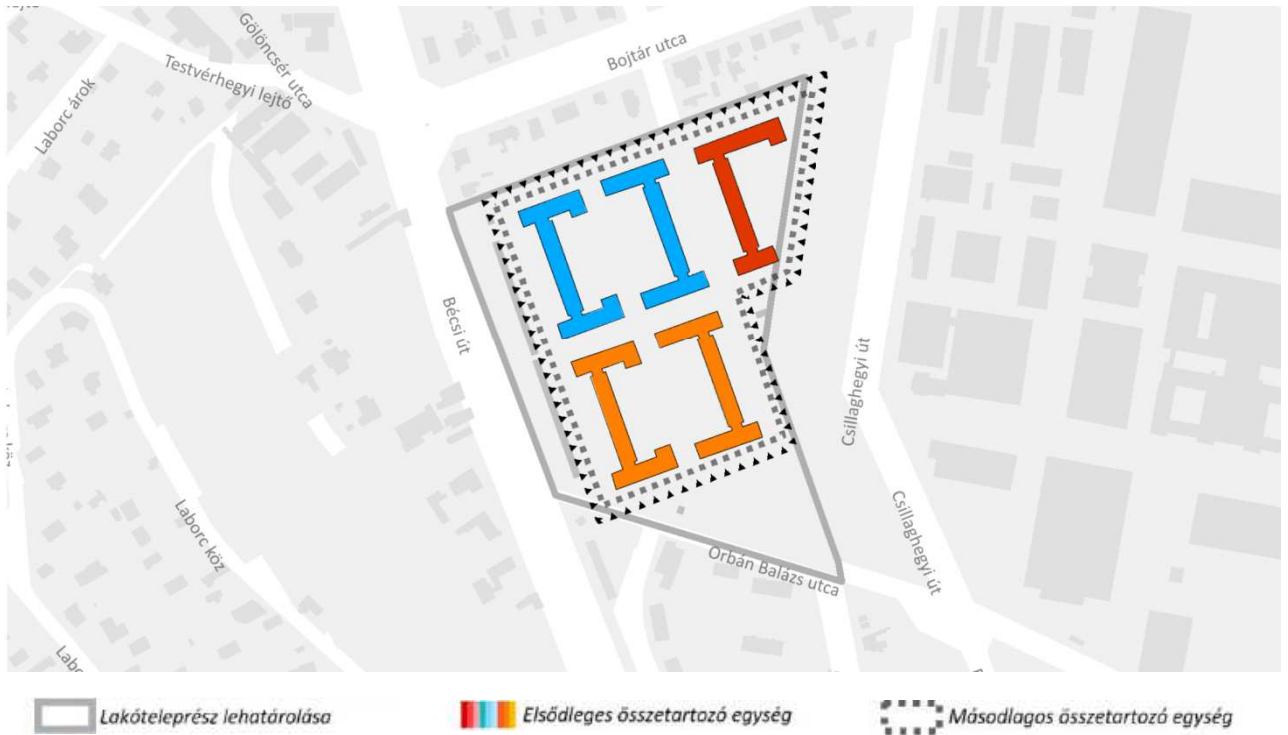

4. RÓMAI ÚTI (PÓK UTCAI) LAKÓTELEP



4. melléklet

LAKÓTELEPEK ÉPÜLETSZÍNEZÉSÉT MEGHATÁROZÓ ÖSSZETARTÓZÓ EGYSÉGEK

5. BÉKÁSMEGYERI LAKÓTELEP

